


חזית צפונית

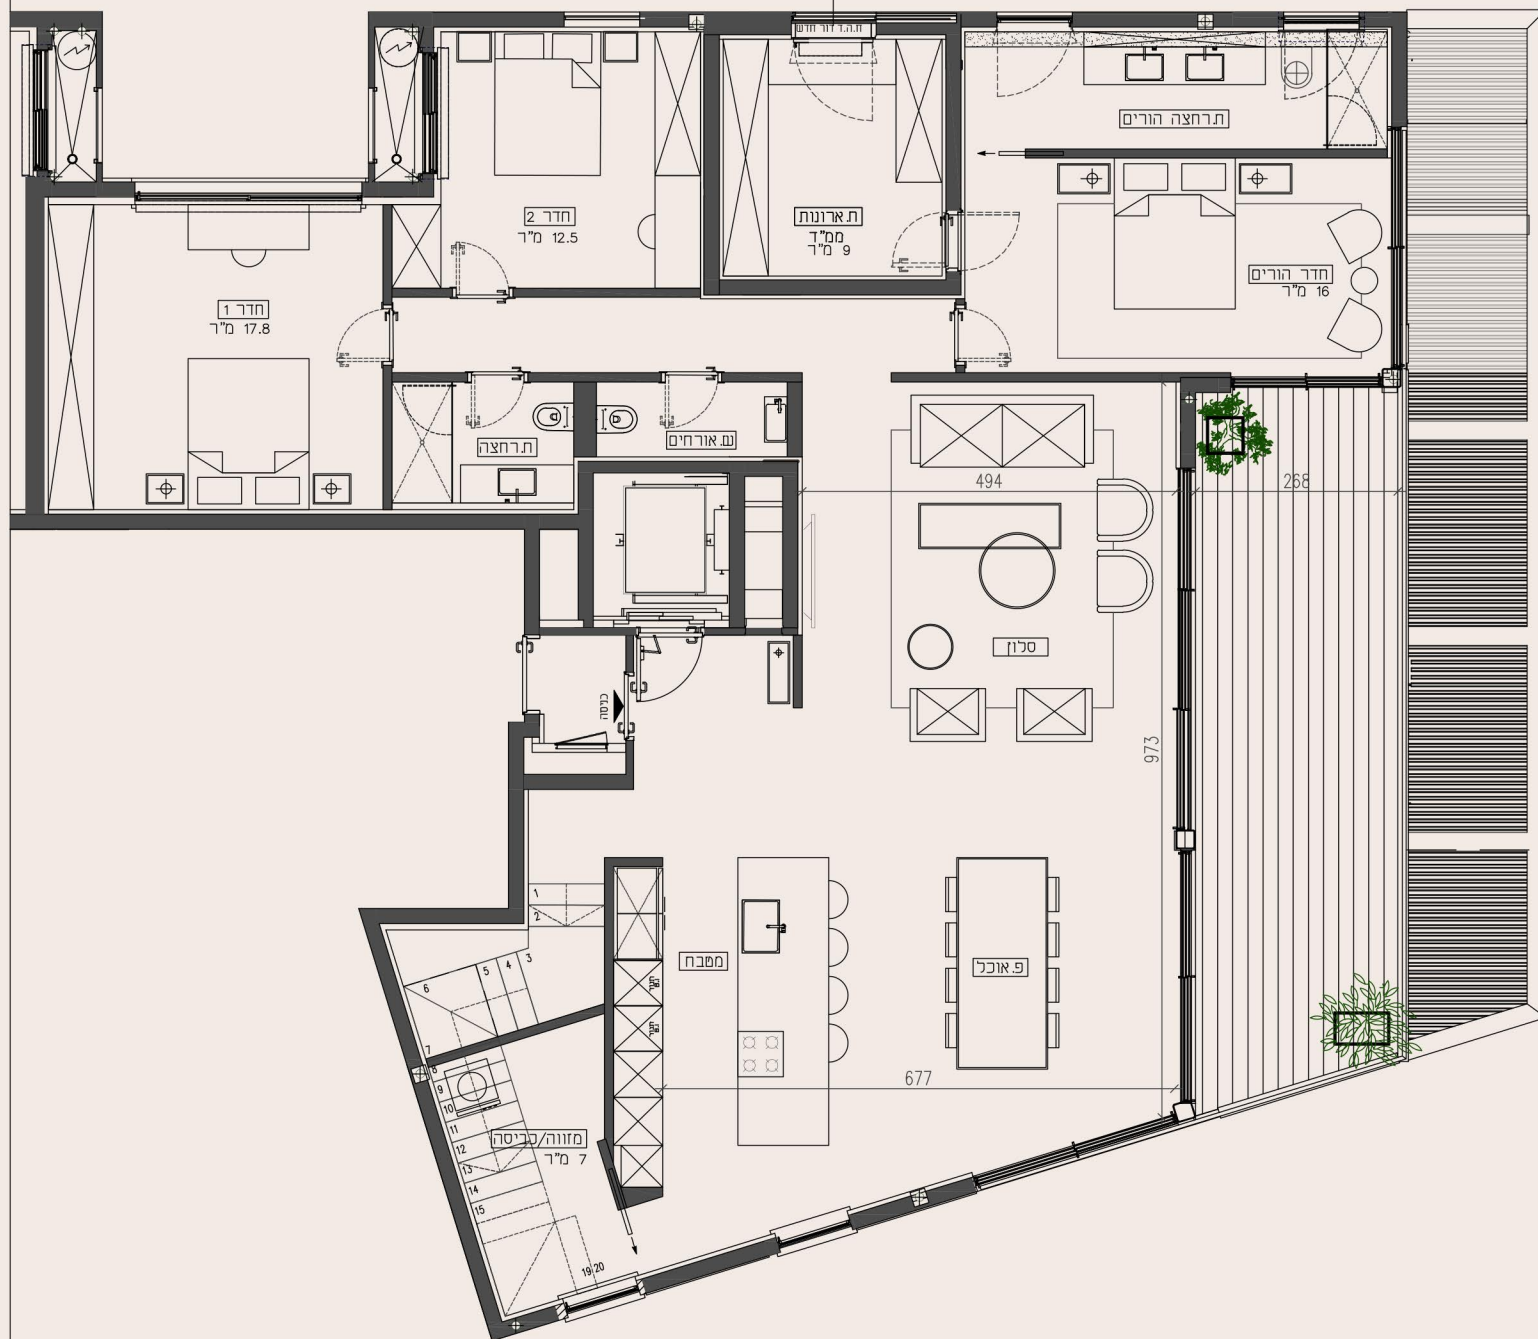

חזית מזרחית


NOGA | HANKIN³

גודל המרפסת
26 מ"ר


גודל הדירה
188 מ"ר

קומה
7

מספר דירה
29

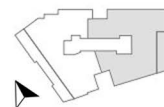

חזית צפונית

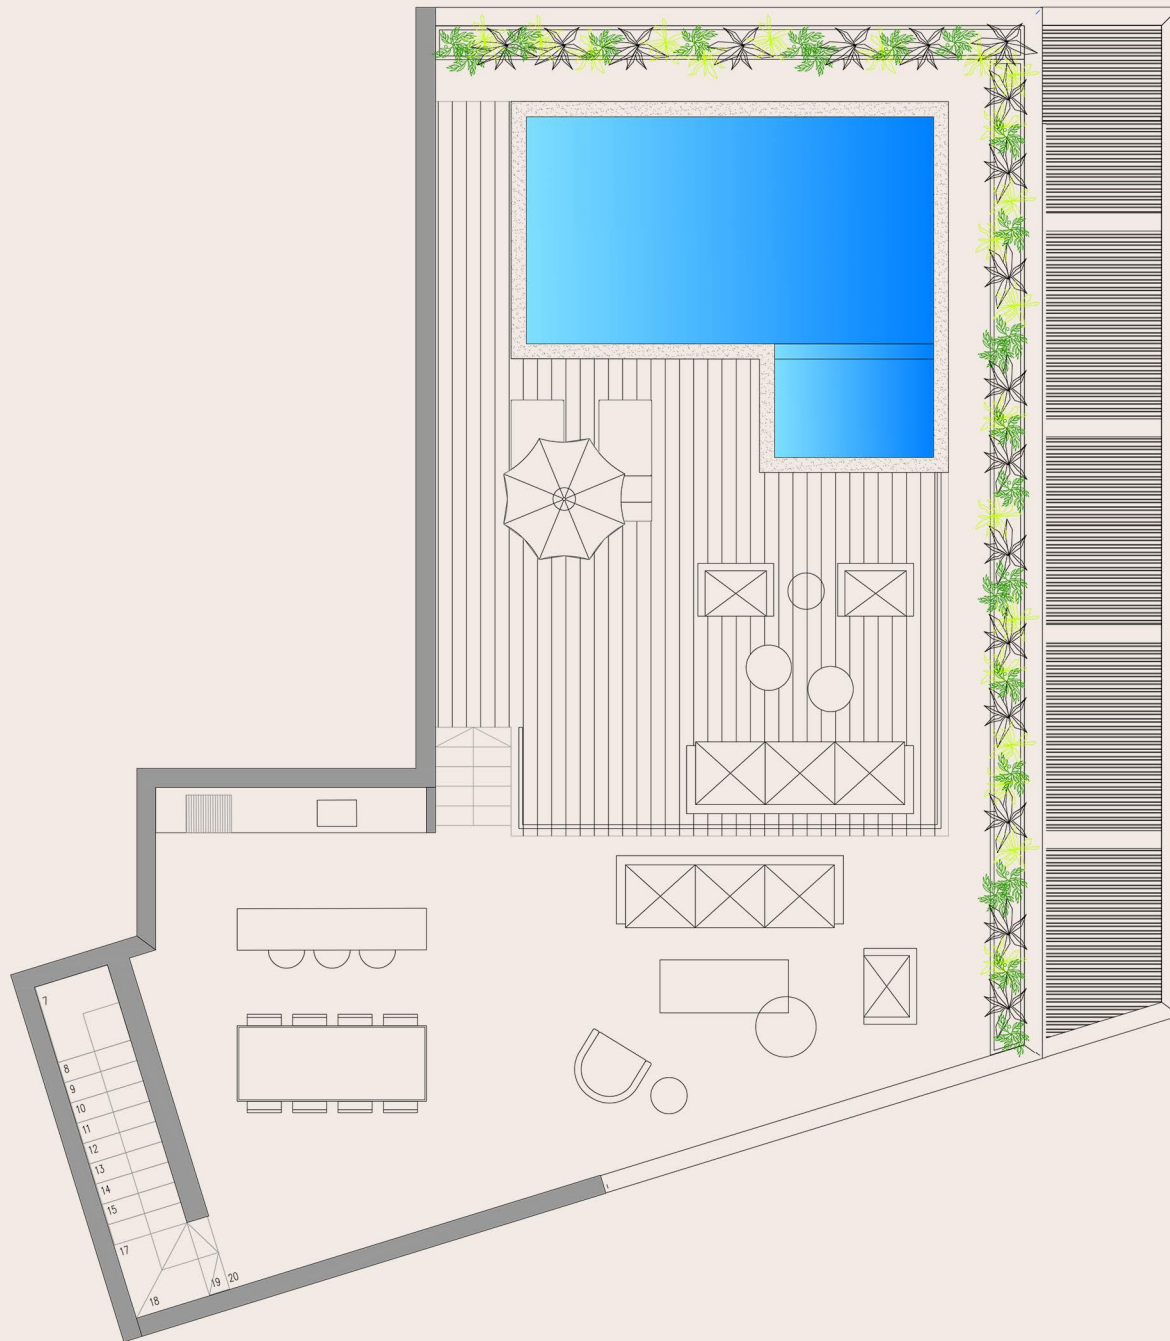

חזית מזרחית

NOGA | HANKIN³

גודל הגג
156מ"ר

גודל הדירה
188 מ"ר

קומה
7

מספר דירה
29

